

**APPARTEMENT n°19**

**PLAN DE PRE-VENTE**


RESIDENCE LES RAHAS  
GRIMENTZ - ANNIVIERS

PLANS DE VENTE  
NIVEAU +1

ECH. 1:50  
22.11.2018 - KV

**Kittel SA**  
ARCHITECTES  
Jean Kittel & Cie SA Quinodoz & Vouilloz

Place de la Tour - 3961 Vissoie / Anniviers  
Tél. 027 / 475 14 84 Fax 027 / 475 27 77  
vouilloz @ kittelsa.ch www.kittelsa.ch

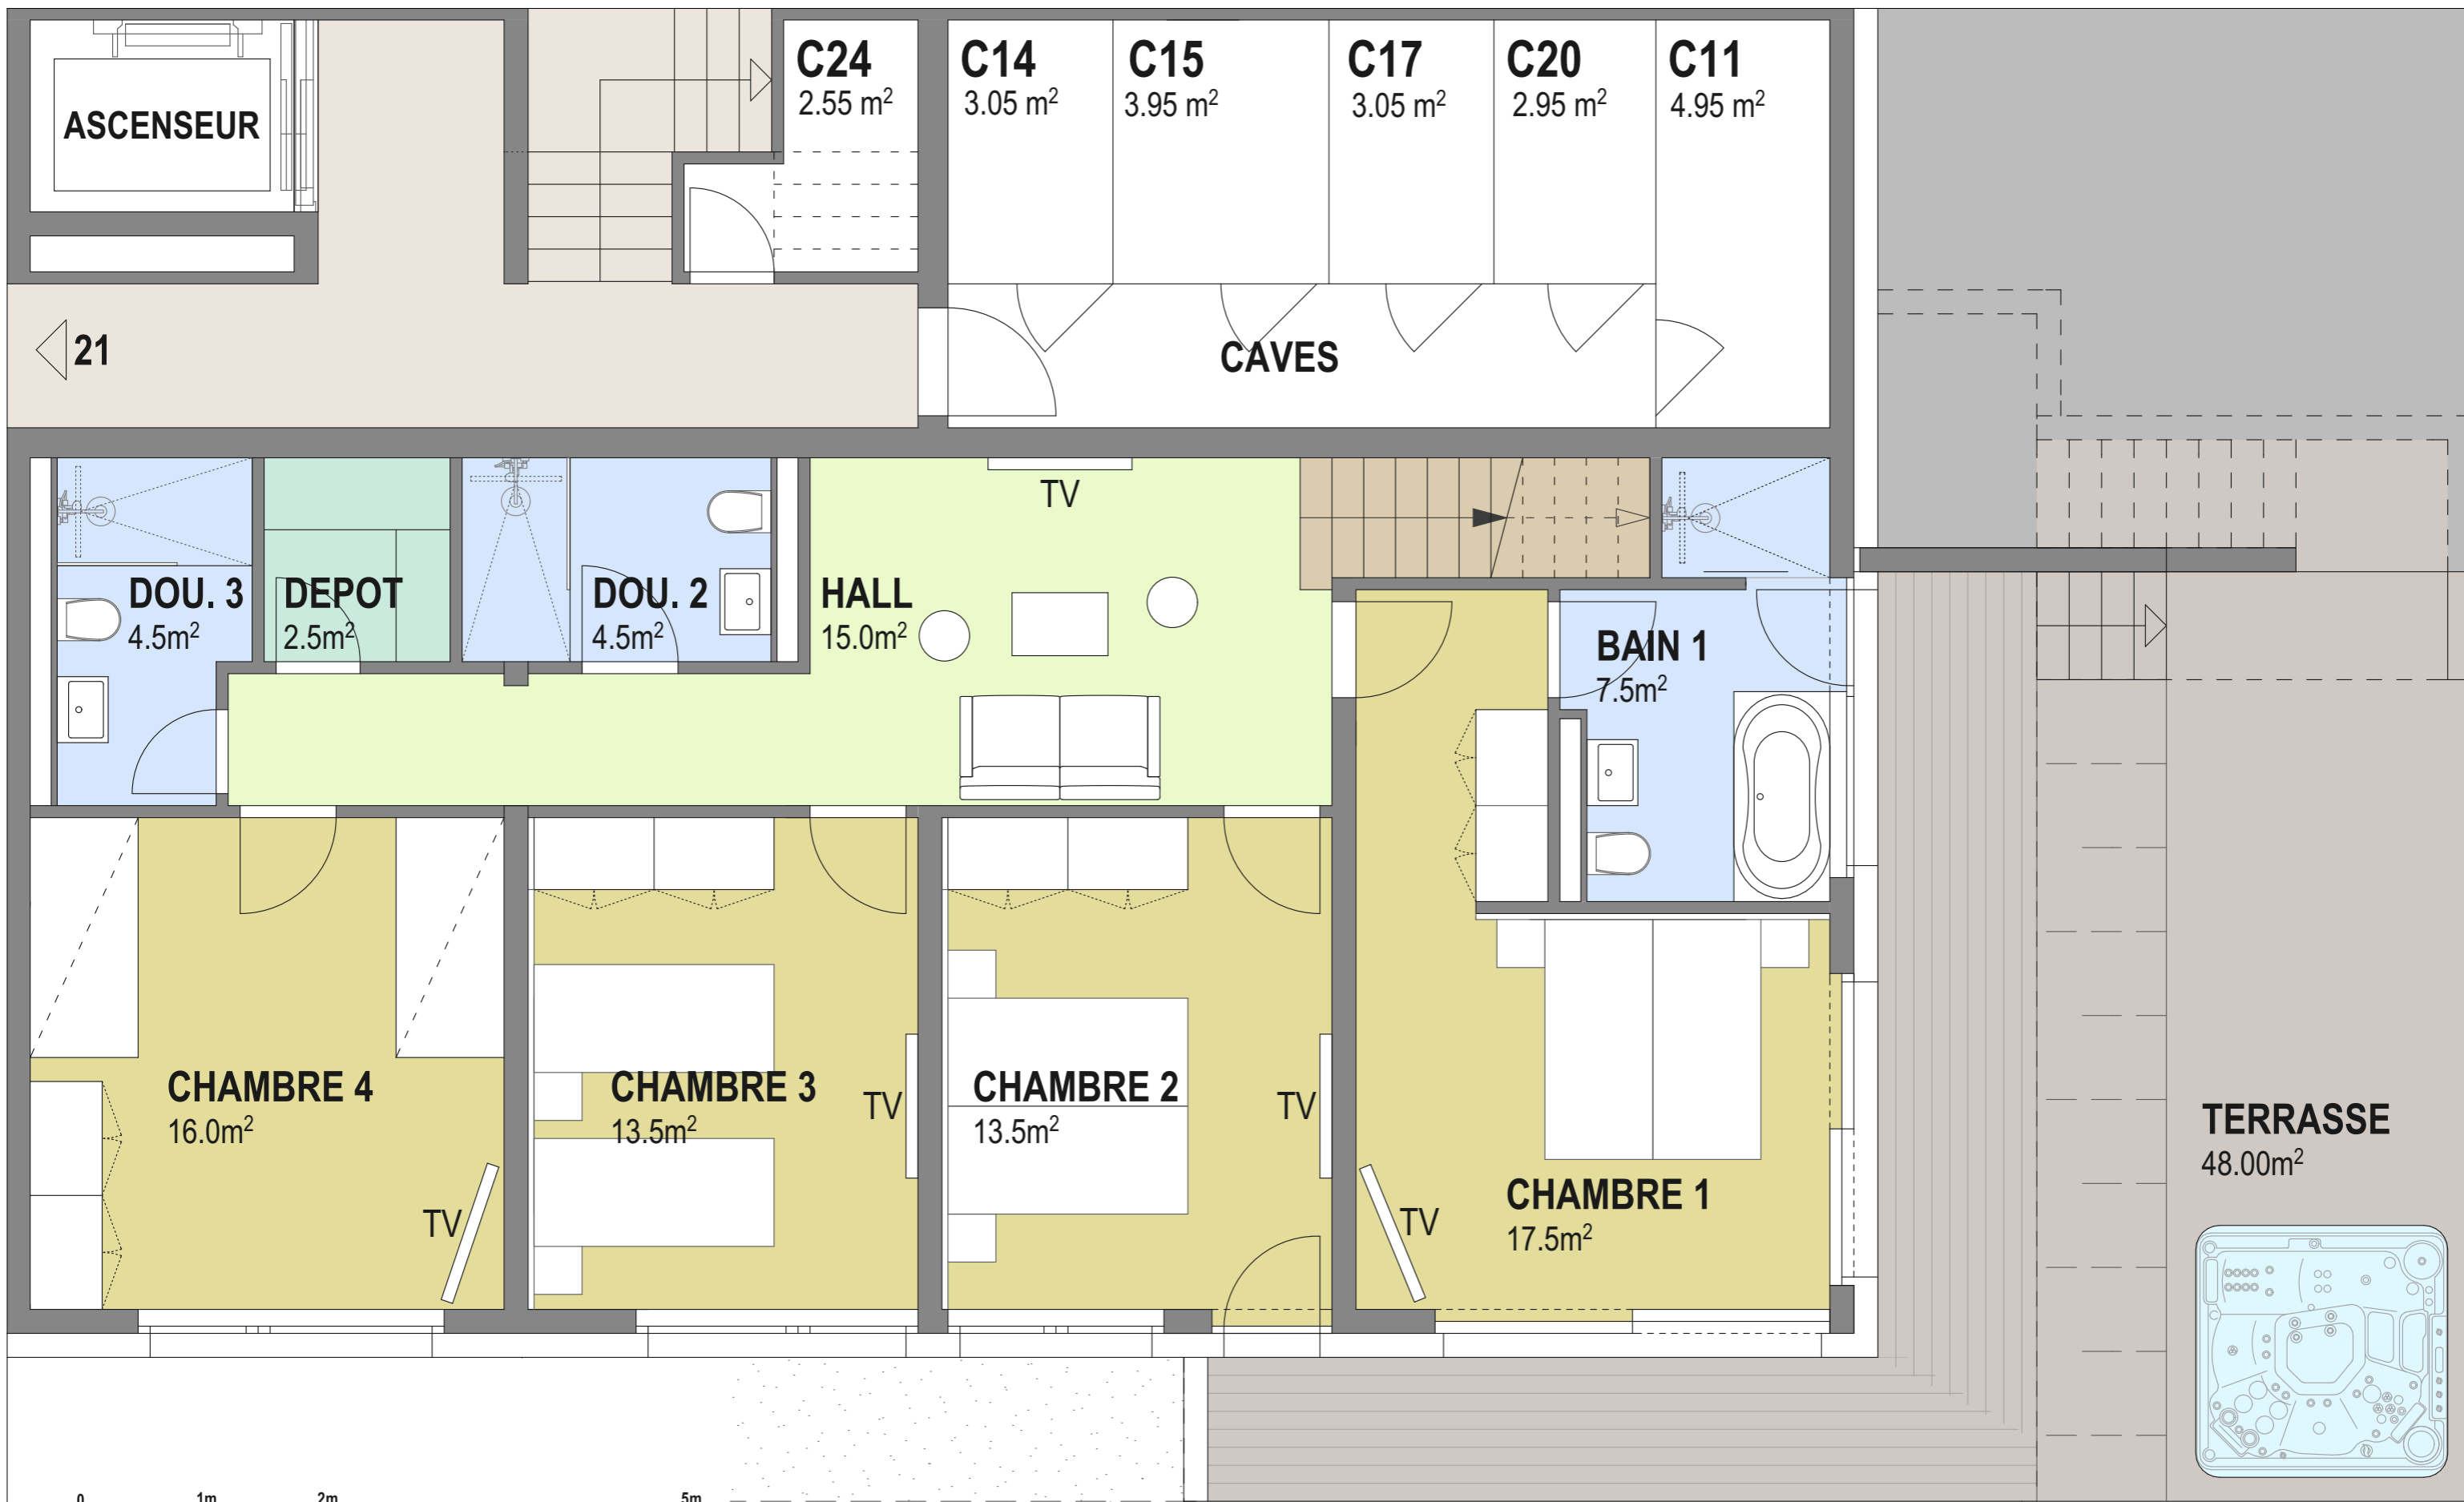

**APPARTEMENT n°19**

**PLAN DE PRE-VENTE**

RESIDENCE LES RAHAS  
GRIMENTZ - ANNIVIERS

PLANS DE VENTE  
NIVEAU +0

ECH. 1:50  
22.11.2018 - KV

**Kittel SA**  
ARCHITECTES  
Jean Kittel & Cie SA Quinodoz & Vouilloz

Place de la Tour - 3961 Vissoie / Anniviers  
Tél. 027 / 475 14 84 Fax 027 / 475 27 77  
vouilloz @ kittelsa.ch www.kittelsa.ch